Hidráulica 10: dos calderas con dos circuitos de calefacción y producción de A.C.S.

Kieback&Peter

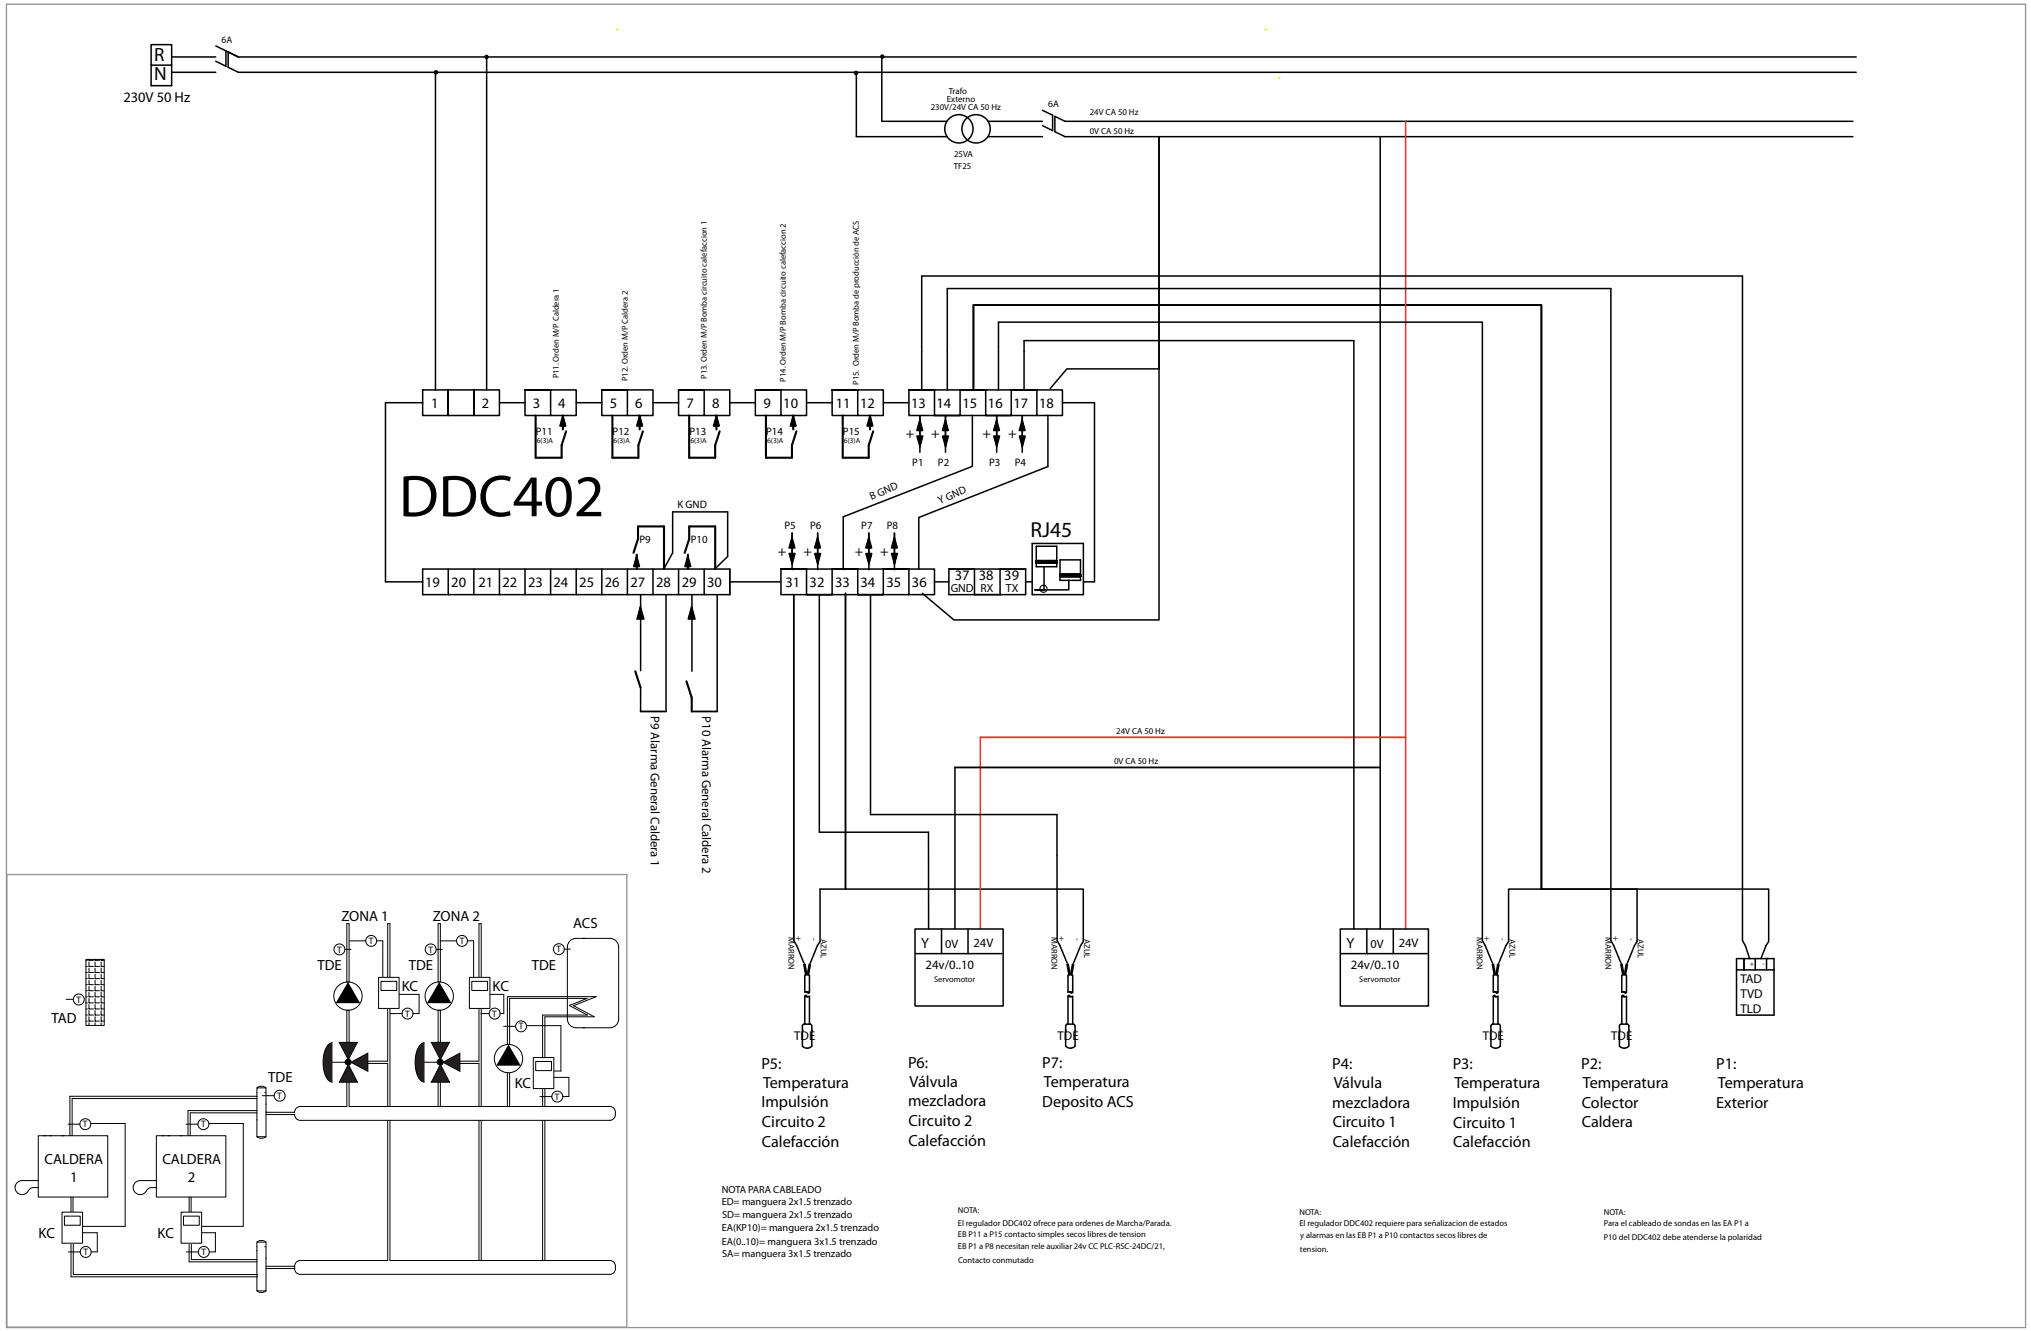

NOTA PARA CABLEADO
ED= manguera 2x1.5 trenzado
SD= manguera 2x1.5 trenzado
EA(KP10)= manguera 2x1.5 trenzado
EA(0..10)= manguera 3x1.5 trenzado
SA= manguera 3x1.5 trenzado

NOTA:
El regulador DDC402 ofrece para ordenes de Marcha/Parada.
EB P11 a P15 contacto simples secos libres de tension
EB P1 a P8 necesitan rele auxiliar 24v CC PLC-RSC-24DC/21,
Contacto conmutado

NOTA:
El regulador DDC402 requiere para señalizacion de estados
y alarmas en las EB P1 a P10 contactos secos libres de
tension.

NOTA:
Para el cableado de sondas en las EA P1 a
P10 del DDC402 debe atenderse la polaridad
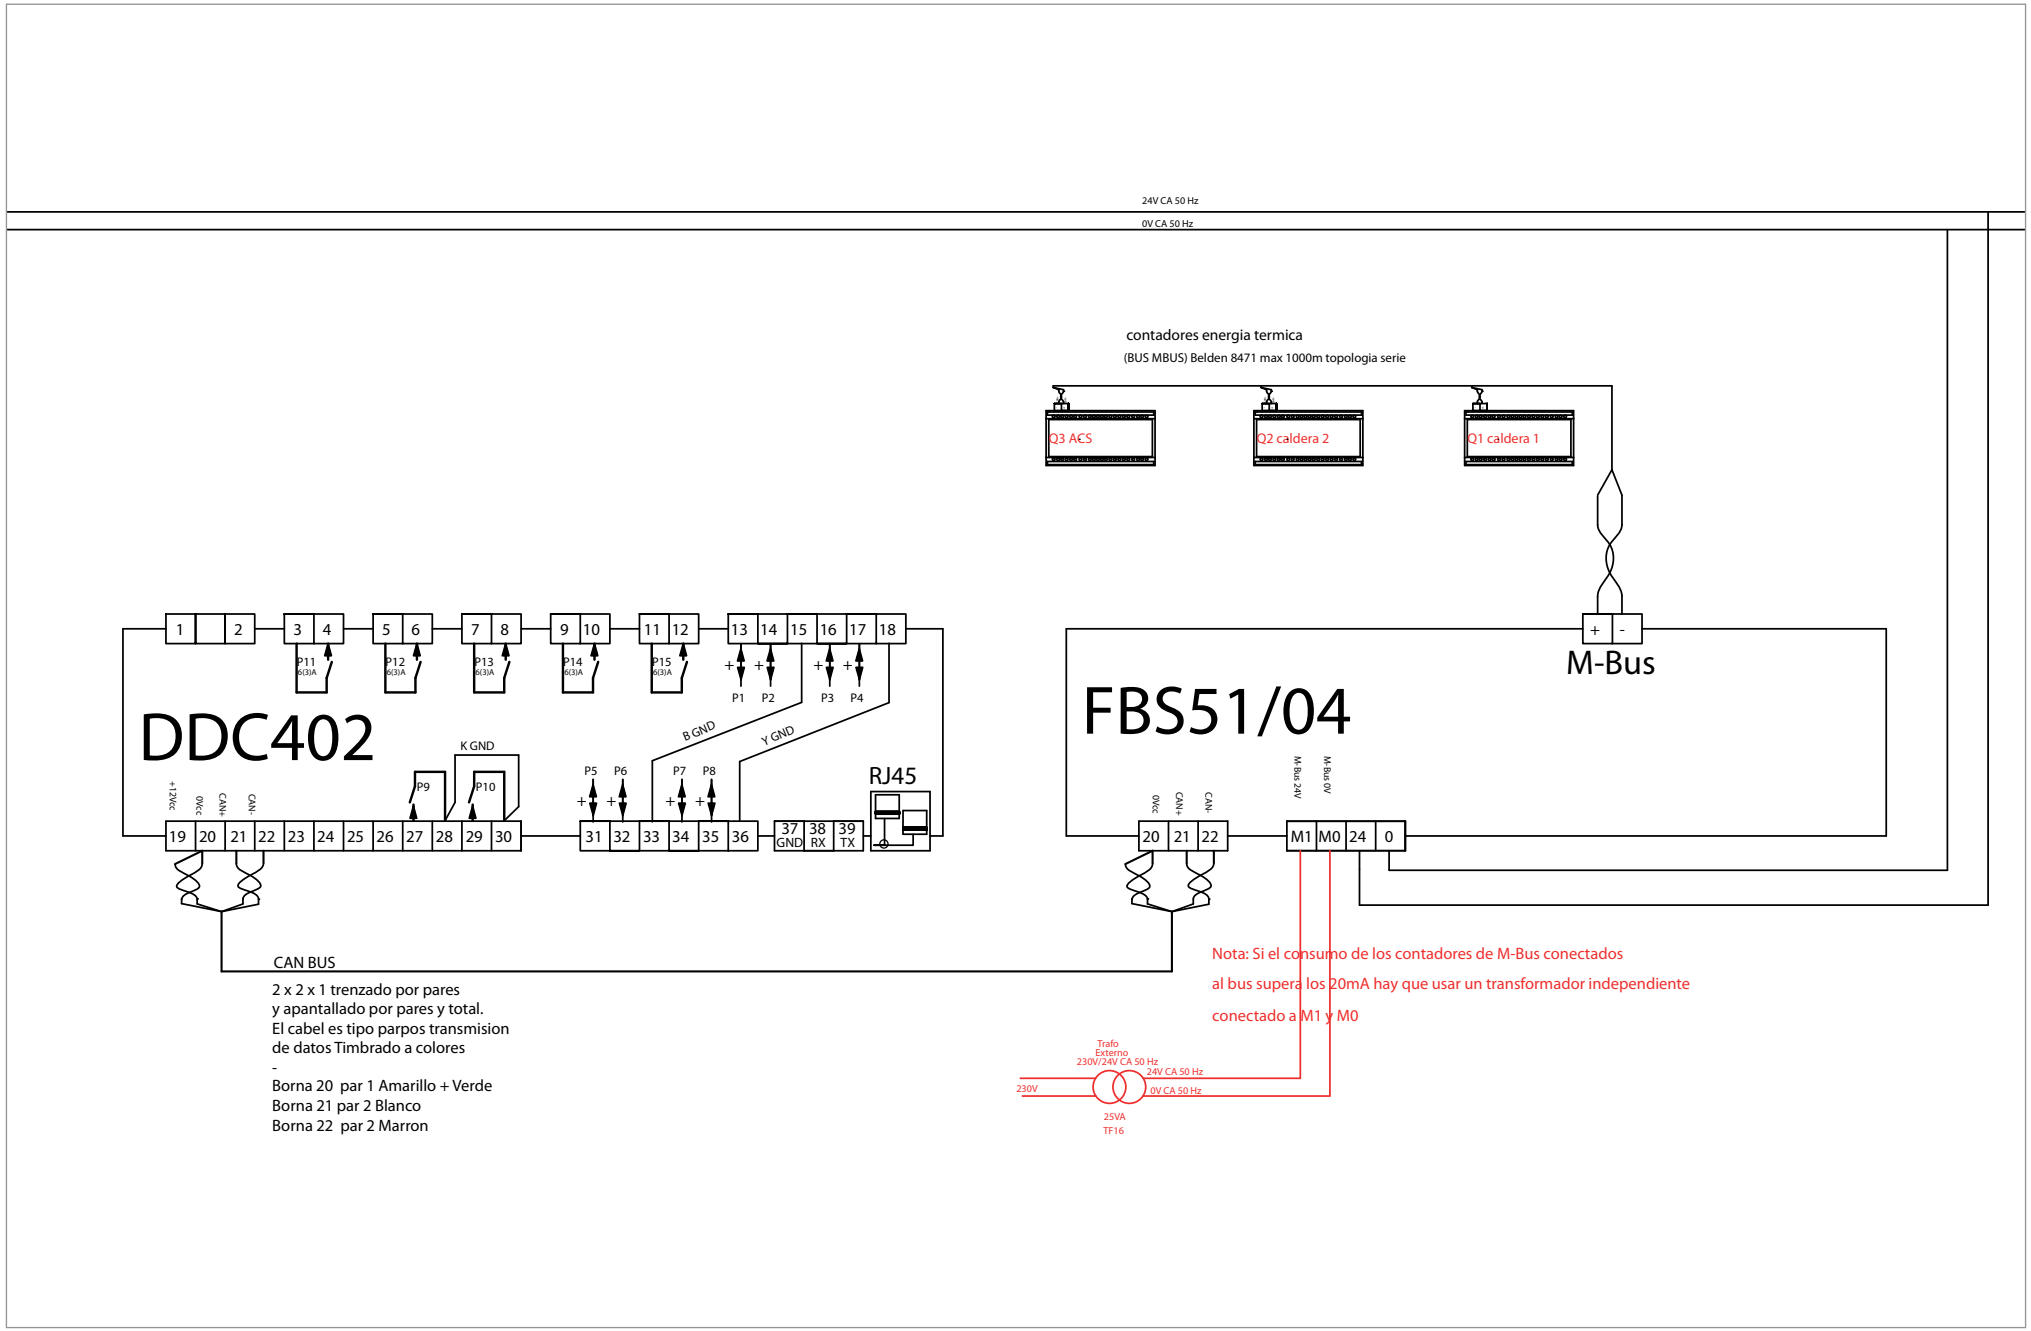
Hidráulica 10: dos calderas con dos circuitos de calefacción y producción de A.C.S.