



## Hidráulica 2: caldera con un circuito de calefacción y producción de A.C.S.

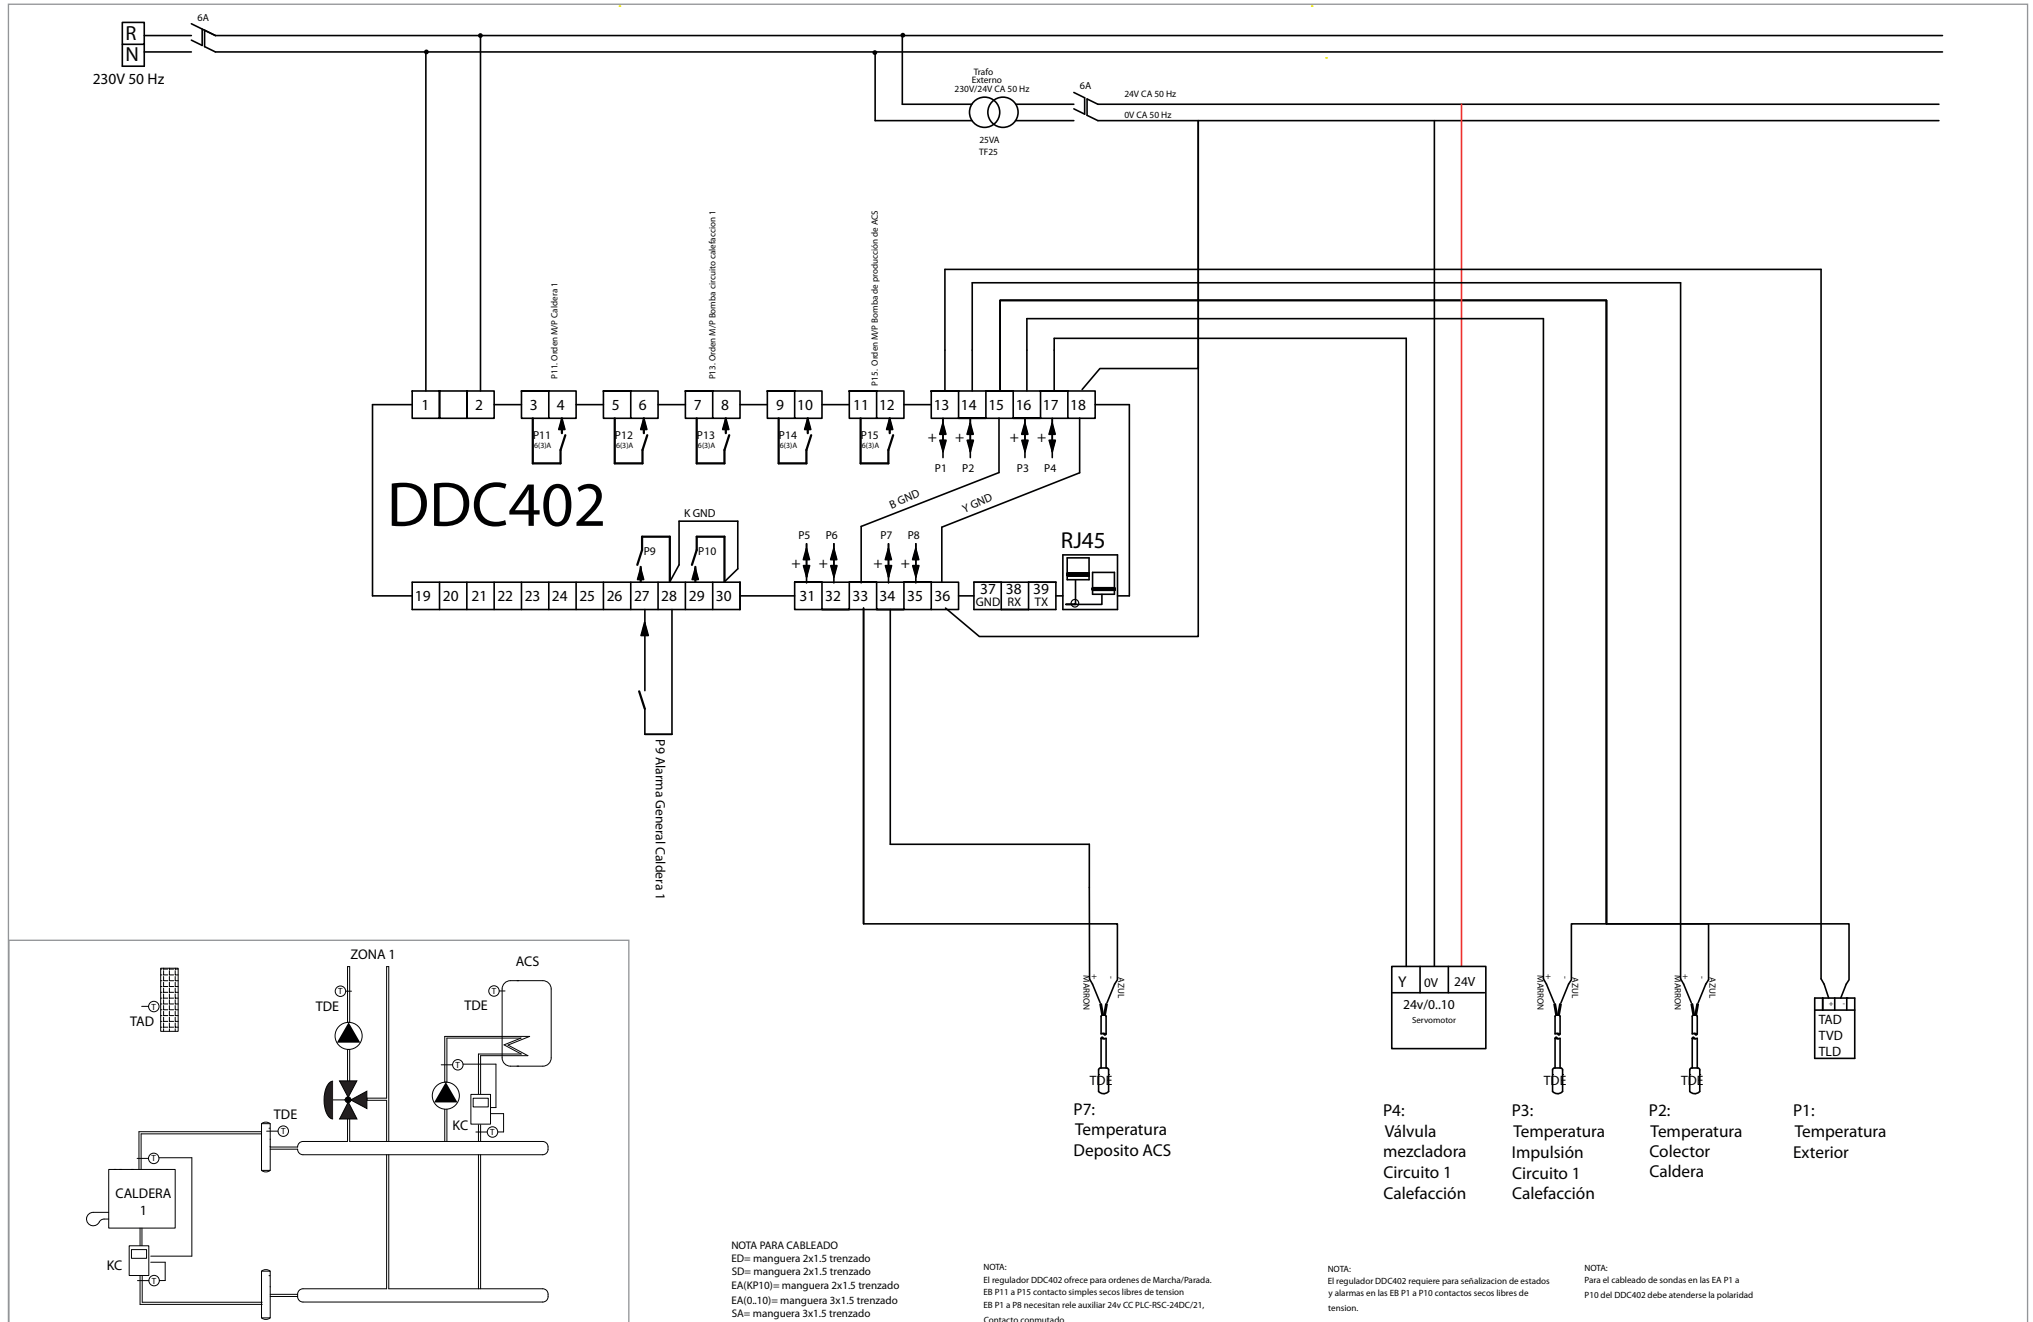

## Hidráulica 2: caldera con un circuito de calefacción y producción de A.C.S.

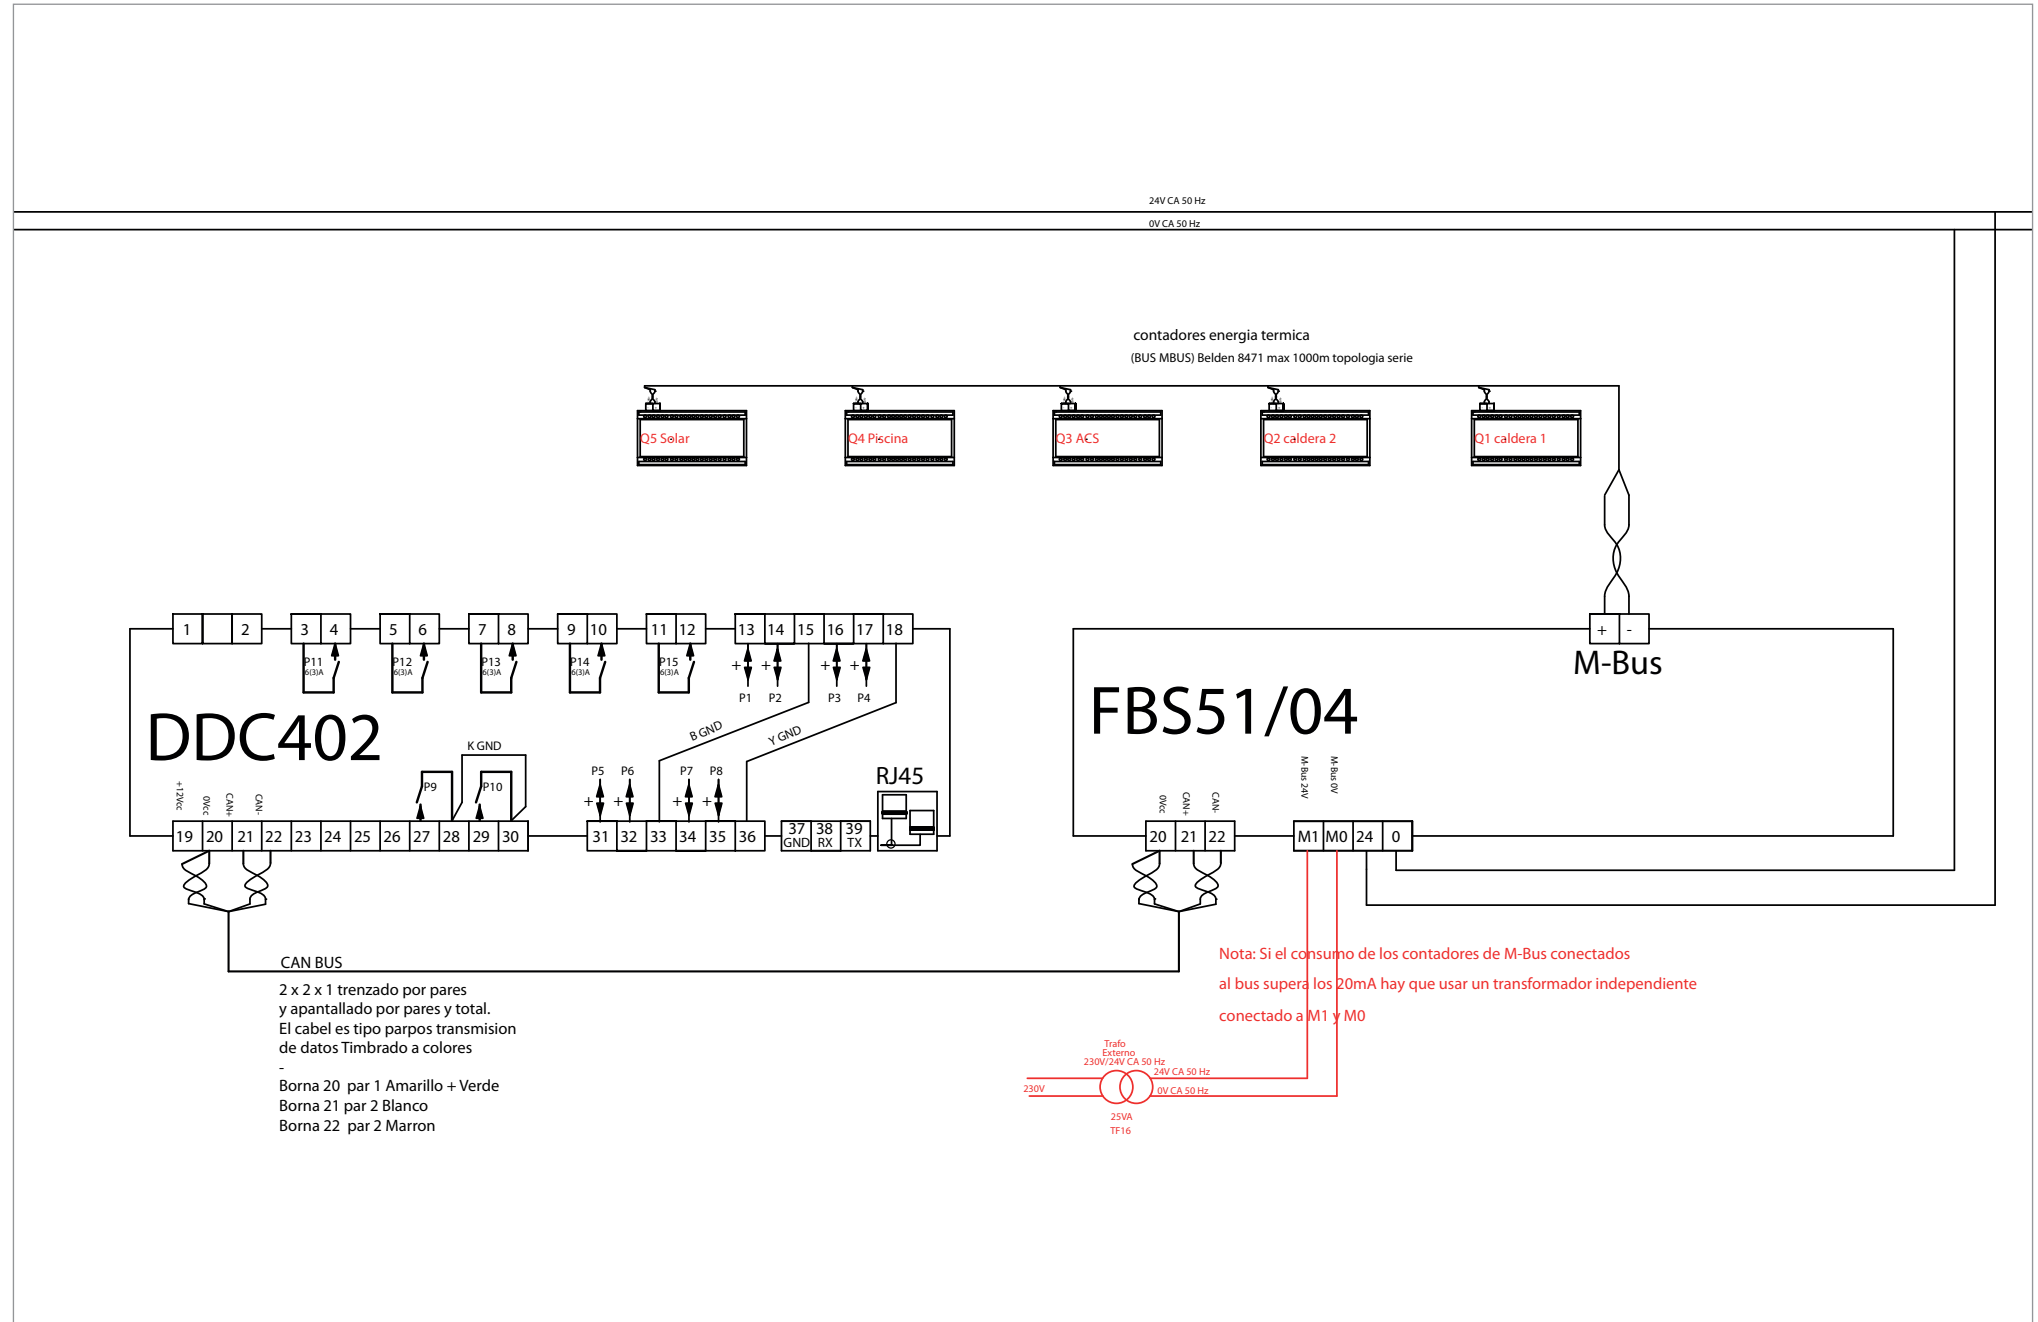

Nota: Si el consumo de los contadores de M-Bus conectados al bus supera los 20mA hay que usar un transformador independiente conectado a M1 y M0